


Droga ekspresowa S19
 klasa techniczna drogi: S
 $V_p=100\text{km/h}$; $V_m=110\text{ km/h}$
 kategoria ruchu: KR6
 przekrój drogi: 2x2

[illegible]

MAPA SYTUACYJNO - WYŚCIEK
Z UZBROJENIEM PODZIEMNYM
DO CELÓW PROJEKTOWYCH
Skala 1:500

Szlak: Targowiska - Wróblek Szlachecki
Linia nr: 108 Stróże - Krościenko
KM 77.92 - 78.33

Układ współrzędnych: "2000"
Sekcja mapy zasadniczej: 7.116.28.24.3.3;
7.115.28.04.1.1

Układ wysokości: PL-EVRF2007-NH
Stan na dzień: 11.10.2021 r.
DER P/I-Op-108/11/13

Woj. podkarpackie
Powiat: krośnieński

Jedn. ewid.: Miejsce Piastowe
Olsztyn, Targowa 10 5490707 2 00051

Obręb: Widocz [180707_2.0007]
Działka terenu zamkn.: 85

— Jedn. ewid.: Rymanów
— Obreb: Wróblek Królewski [180708_5.0020]
— Działka terenu zamkn.: 387

Nie wyklucza się istnienia w terenie innych, nie wykazanych na mapie urządzeń podziemnych, które nie były zgłoszone.

W zakresie opracowania brak jest planowanych inwestycji zgi

Kolejowego Zespołu Urządzania Dokumentacji Projektowej

INWESTOR

GDDKiA

aldesa

aldesa

