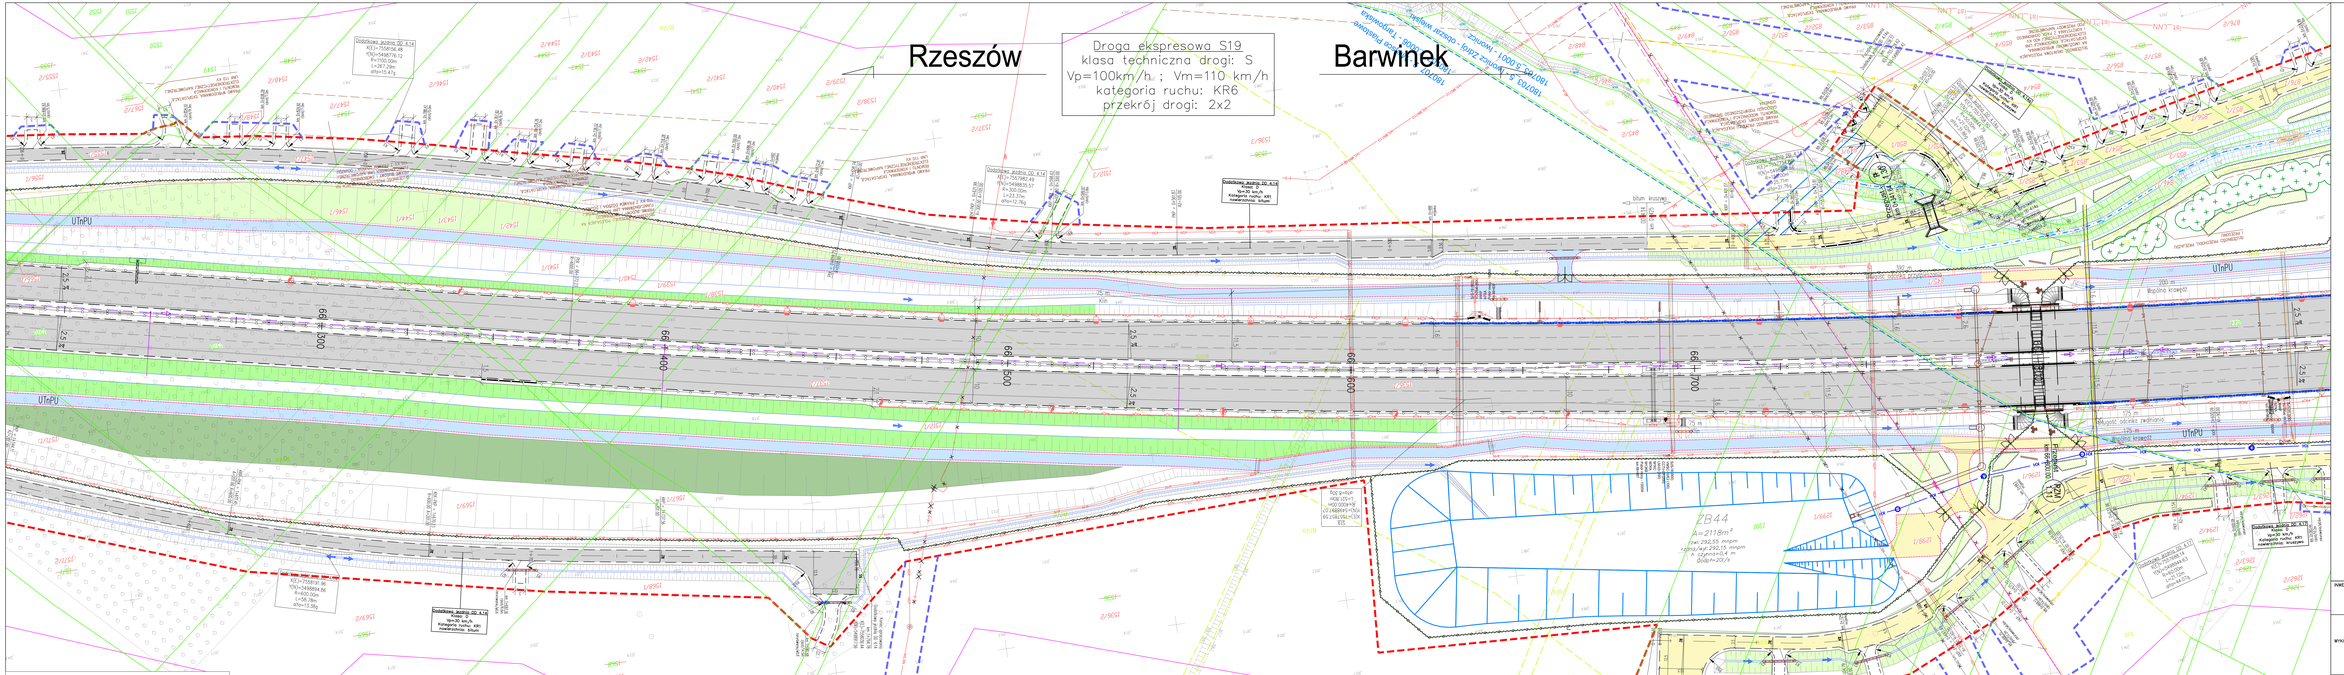

MAPA DO CELÓW PROJEKTOWYCH

Oznaczenie kartograficzne zgłoszenia dokumentacji	ID	8640.3355.2021
Przedmiot		podkarpackie
Powiat		krośnieński
Jednostka ewidencyjna	identyfikatory	180702_2, 180703_3, 180708_2, 180705_2
	nazwy	Miejsce Piastowe, kennicą Zdrój - obszar wiejski, Rymanów - obszar wiejski, Krościenko Wyżne, Korczyna
Obręb ewidencyjny	identyfikatory	0003, 0005, 0006, 0007, 0001, 0020, 0001, 0002
	nazwy	Miejsce Piastowe, Nowa, Dargowska, Wólka, kennica, Wólka Krościeńska, Wólka Wyżna, Korczyna
Skala mapy		1:500
Nazwa układu współrzędnych	przedziałowych płaskich	2000/7
	wysokości	PL-EVRF2007-NH
Oznaczenie granic obrazu, który był przedmiotem aktualizacji		
Uwagi		Przedstawia się zgodność treści mapy do celów projektowych z treścią katastru nieruchomości (ewidencji gruntów i budynków) i stanem terenowym (PRG). Nie wyklucza się istnienia innych, nie wykazanych na niniejszej mapie uzbrojenia podziemnego. Przed przystąpieniem do robót należy ustalić z właścicielami lokal. jest informacja w instytucjach branżowych i istnieje nie wykryte podczas aktualizacji mapy. Mapa służy do projektów obiektów liniowych. Na niniejszej mapie wyłączono punkty pomiarowej osnowy geodezyjnej (PGO) - punkty osnowy poziomej (1 stopnia) i wyżej (1 stopnia) i osnowy I i II klasy 1965 r. Punkt geodezyjnej osnowy wysokościowej (GO-1) - punkty osnowy wysokościowej I i II klasy 1965 r. Punkty grawimetryczne (GO-2) - punkty osnowy grawimetrycznej I, I i podkładu kanon grzyżowy.
Legenda		Mapa niniejsza opracował w firmie Biuro Geodezyjno-Projektowe Jakub Bajkowski geodeta uprawniony mgr inż. Jakub Bajkowski, upr. geodezyjne nr 1372
		opis kilometrowy drogi np. "124+000"
		opis S przesuwalne w min np. "500"
		punkty obciążone eksploatowane grunt/wegiel
		wysokość kalenicy budynków "263.69"
		ogrodzenia materiałowe

Biuro Geodezyjno-Projektowe s.c.
ul. Stanisława Brzechwy 77/2, 05-816 Reguły
NIP 534-261-19-04 REGON 384851364
tel. 698 074 894, e-mail biuro@bgp.pl

GEODETA
UPRAWNIONY mgr inż. Jakub Bajkowski
nr 1372

21.06.2022

Kserokopia i wydanie dokumentacji bez zgody autora zabronione. Dane osobowe zawarte w dokumentacji mogą być wykorzystane wyłącznie w celu realizacji zadania, którego dotyczy dokument. Dane osobowe nie mogą być udostępniane osobom trzecim bez zgody autora.

OŚWIADCZENIE

Organ prowadzący zasób geodezyjny i kartograficzny	STAROSTA KROŚNIEŃSKI
Wykonawca prac geodezyjnych	Biuro Geodezyjno-Projektowe Jakub Bajkowski, Piotr Tober ul. Stanisława Brzechwy 77/2, 05-816 Reguły NIP 534-261-19-04, REGON 384851364
Kierownik prac/or. upr. uprawnień	Jakub Bajkowski 1372
Nr oraz data zlecenia/umowy protokołu weryfikacji zbiorów danych	8640.3355.2021_270523 z dnia 21.06.2022

Ja niżej podpisany/a/ Starosta krośnieński oświadczam/y/ kartotę ze zbiorów fabularnego obiektu/zbioru podawanych, że niniejszy dokument został przyjęty do zasobu geodezyjnego i kartograficznego Starostwa Powiatowego w Krośnie, ul. Piastowska 38, 38-400 Krosno Kserokopia/kopia/ za Starostą/Starostą/ z dnia 15.06.2023 r. Z up. STAROSTA Krośnieński Geodeta Powiatowy mgr inż. Marcin Wiśniowski

Dokonano 21.06.2022

INWESTOR
GDDKiA
Generalny Dyrektor Dróg Krajowych i Autostrad
ul. Wronia 53, 00-874 Warszawa

WYKONAWCA
aldesa
Aldesa Construcciones Polska Sp. z o. o.
ul. Postępu 18A, 02-676 Warszawa, Polska
Aldesa Construcciones S.A.
ul. Bahia de Pollensa 13, 28042 Madryt, Hiszpania

PROJEKTANT
TRAKT
TRAKT Sp. z o.o. sp. k.
Biuro Projektów Budownictwa Komunikacyjnego
ul. Jesionowa 9a, 40-115 Katowice

NAZWA ZAMIERZENIA BUDOWLANEGO
„Budowa drogi ekspresowej S19 na odcinku od węzła lokrzynia (z węzłem) do węzła Miejsce Piastowe (z węzłem) dł. ok. 10,3 km"

NAZWA OPRACOWANIA
TOM A. PROJEKT ZAGOSPODAROWANIA TERENU
TOM A.2 - CZĘŚĆ RYSUNKOWA

TYTUŁ RYSUNKU
PLAN ZAGOSPODAROWANIA TERENU
JEZDNIA GŁÓWNA S19 DO KM 681+675

FUNKCJA	IMIĘ I NAZWISKO	SPECJALNOŚĆ	NUMER UPRAWNIEŃ	PODPIS
Główny Projektant	mgr inż. Michał Czaudema	drogowa	SLK7321/POOS/08	
Projektant	mgr inż. Łukasz Grubek	drogowa	SLK5044/1PW/BD/21	
Sprawdzający	mgr inż. Elżbieta Kaleta	drogowa	SLK4424/POOS/12	
Główny Projektant Branżowy	mgr inż. Tomasz Sandal	mostowa	SLK3424/POOM/10	
Projektant	mgr inż. Zbigniew Stawinoga	mostowa	353/OOS/07	
Projektant	mgr inż. Tomasz Sadowski	mostowa	WKP/0027/POOM/14	
Sprawdzający	mgr inż. Artur [illegible]	mostowa	SLK2731/POOM/09	
Projektant	mgr inż. Marcin Łyszczarz	elektroenergetyczna	SLK5477/1PBE/21	
Sprawdzający	mgr inż. Damian Kozik	elektroenergetyczna	SLK3599/POOE/11	
Projektant	mgr inż. Marek Markiewicz	elektroenergetyczna	MAP/0248/PWBE/17	
Sprawdzający	mgr inż. Piotr Świątek	elektroenergetyczna	MAP/0284/PWBE/16	
Projektant	mgr inż. Maciej Wilgoń	telekomunikacyjna	SLK5227/1PWBT/18	
Sprawdzający	mgr inż. Jacek Szymański	telekomunikacyjna	DPT-7127/1/97/10	
Projektant	mgr inż. Katarzyna Lewczyk	sanitarna	MAP/0605/PBS/18	
Sprawdzający	mgr inż. Mirosław Porzyka	sanitarna	SLK3428/POOS/14	
Projektant	tech. Jarosław Wasyk	sanitarna	UAN/GT/342/21/91	
Sprawdzający	mgr inż. Anna Milczak	sanitarna	UAN/GT/4287/14/264	
Projektant	mgr inż. Marek Stalmach	konstr.-bud.	UW-157/98	
Sprawdzający	mgr inż. Bogdan Burzek	konstr.-bud.	159/98 BB	
Projektant	mgr inż. Mariusz Kleszcz	sanitarna	SLK/0913/PWBS/19	
Sprawdzający	mgr inż. Michał Porwol	sanitarna	SLK/1531/PWOS/06	
Projektant	mgr inż. arch. Daniel Fleszar	architektoniczna	97/LOOKK/2016	
Sprawdzający	mgr inż. arch. Ewa Hinz	architektoniczna	333/OOKK/2016	
Projektant	mgr inż. Grzegorz Kotlarkiewicz	drogowa	SLK2084/1POOD/16	
Sprawdzający	mgr inż. Łukasz Grubek	drogowa	SLK5044/1PWBD/21	

SKALA	TECHNOLOGIA	STADIUM	NR KARTY
1:500	DATA WYTWORZENIA PLOTU/DRUKU	PB	02.14

WELGAWIAN/ZWAY

IA-PZT-04