AZP 112-74/131
ZB44
A=2118m²
ZB45
A=789m²
Rów "A" Graniczny
Rów "A-1"
RYMANÓW
180707_2 - Miejsce Piastowe
180707_2.0006 - Targowiska
180703_5 - Iwonicz Zdrój - obszar wiejski
180703_5.0001 - Iwonicz
180707_2.0003 - Miejsce Piastowe
Przepust km 0+341.64
Przepust km 66+800.00
Przepust km 66+914.55
Przepust km 0+164.90
Przepust km 0+026.66
Przepust km 0+137.72
Przepust km 0+138.14
Przepust km 0+069
Dodatkowa jezdnia DD 4.14
Dodatkowa jezdnia DD 4.17
Dodatkowa jezdnia DD 4.18
Wspólna krawędź
UTnPU
66+900
66+700
67+000
N

MAPA DO CELÓW PROJEKTOWYCH

Oznaczenie kancelaryjne zgłoszenia prac geodezyjnych	ID	6640.3355.2021
Województwo		podkarpackie
Powiat		krośnieński
Jednostka ewidencyjna	identyfikatory	180707_2, 180703_5, 180708_5, 180706_2, 180705_2
	nazwy	Miejsce Piastowe, Iwonicz Zdrój - obszar wiejski, Rymanów - obszar wiejski, Krościenko Wyżne, Korczyna
Obręb ewidencyjny	identyfikatory	0003, 0005, 0006, 0007, 0001, 0020, 0001, 0002
	nazwy	Miejsce Piastowe, Rogi, Targowiska, Widacz, Iwonicz, Wróblik Królewski, Krościenko Wyżne, Iskrzynia
Skala mapy		1:500
Nazwa układu współrzędnych	prostokątnych płaskich	2000/7
	wysokości	PL-EVRF2007-NH
Oznaczenie granic obszaru, który był przedmiotem aktualizacji		
Uwagi		Poświadcza się zgodność treści mapy do celów projektowych z treścią mapy zasadniczej zaktualizowanej w ramach niniejszego zgłoszenia pracy Nie wyklucza się istnienia innych, nie wykazanych na niniejszej mapie urządzeń podziemnych, które nie były zgłoszone do inwentaryzacji lub o których brak jest informacji w instytucjach branżowych i których nie wykryto podczas aktualizacji mapy Mapa służy do projektów obiektów liniowych Na niniejszej mapie wykazano punkty państwowej osnowy geodezyjnej, które podlegają ochronie. Zgodnie z art. 48 pkt 3 ustawy z dnia 17 maja 1989 r. Prawo geodezyjne i kartograficzne (Dz.U. z 2010 r., Nr 193, poz. 1287 ze zm.), kto (...) niszczy, uszkadza i przemieszcza znaki geodezyjne (...) podlega karze grzywny Mapę niniejszą opracował w firmie Biuro Geodezyjno-Projektowe Jakub Bąkowski geodeta uprawniony mgr inż. Jakub Bąkowski, uprawnienia zawodowe 21872
Legenda		opis kilometraża dróg np. "129+200" opis fi przepustów w mm np. "500" grunty obciążone służebnościami gruntowymi wysokość kalenicy budunków "283.69" ogrodzenia nietrwałe

Biuro Geodezyjno-Projektowe s.c.
ul. Stanisława Bodycha 77E, 05-816 Reguły
NIP 534-261-19-04 REGON 384851364
tel. 698 074 894, e-mail biuro@bg-p.pl

Nazwa/imię i nazwisko wykonawcy oraz data i podpis osoby reprezentującej wykonawcę

GEODETA
UPRAWNIONY mgr inż.
Jakub Bąkowski
nr 21872
21.06.2022

Imię i nazwisko, nr uprawnień oraz data i podpis geodety uprawnionego, który opracował mapę

OŚWIADCZENIE

Organ prowadzący państwowy zasób geodezyjny i kartograficzny	STAROSTA KROŚNIEŃSKI
Wykonawca prac geodezyjnych	Biuro Geodezyjno-Projektowe Jakub Bąkowski, Piotr Teler ul. Stanisława Bodycha 77E, 05-816 Reguły NIP 534-261-19-04, REGON 384851364
Kierownik prac/nr upr. zawodowych	Jakub Bąkowski/21872
Nr oraz data pozytywnego protokołu weryfikacji zbiorów danych	6640.3355.2021_27533 z dnia 21.06.2022

Ja niżej podpisany będąc świadomy odpowiedzialności karnej za złożenie fałszywego oświadczenia poświadczam, że niniejszy dokument został opracowany w wyniku prac geodezyjnych i kartograficznych zgłoszonych do Powiatowego Ośrodka Dokumentacji Geodezyjnej i Kartograficznej, ul. Bieszczadzka 1, 38-400 Krosno pod numerem ID: 6640.3355.2021, których rezultaty zawiera operat techniczny wpisany do ewidencji materiałów państwowego zasobu geodezyjnego i kartograficznego pod nr P.1807.2022.1773

Data/podpis	21.06.2022

Zgodnie z art. 28b i 28c ustawy z dnia 17 maja 1989 r. - Prawo geodezyjne i kartograficzne (Dz. U. z 2015 r., poz. 520 - tekst jednolity), potwierdza się, że niniejszą dokumentacją projektową, dotyczącą usytuowania sieci i urządzeń terenu: sieci i urządzenia wg legendy do projektu
była przedmiotem narady koordynacyjnej przeprowadzonej w Krośnie, w sposób bezpośredni "za pomocą środków komunikacji elektronicznej".
w dniu: 15.06.2022 r.
znak sprawy: OG.I.6630.221.2022.AJ
Z up. STAROSTY
Anna Marczak
Inspektor w Wydziale Geodezji i Gospodarki Nieruchomościami
(przewodniczący narady)

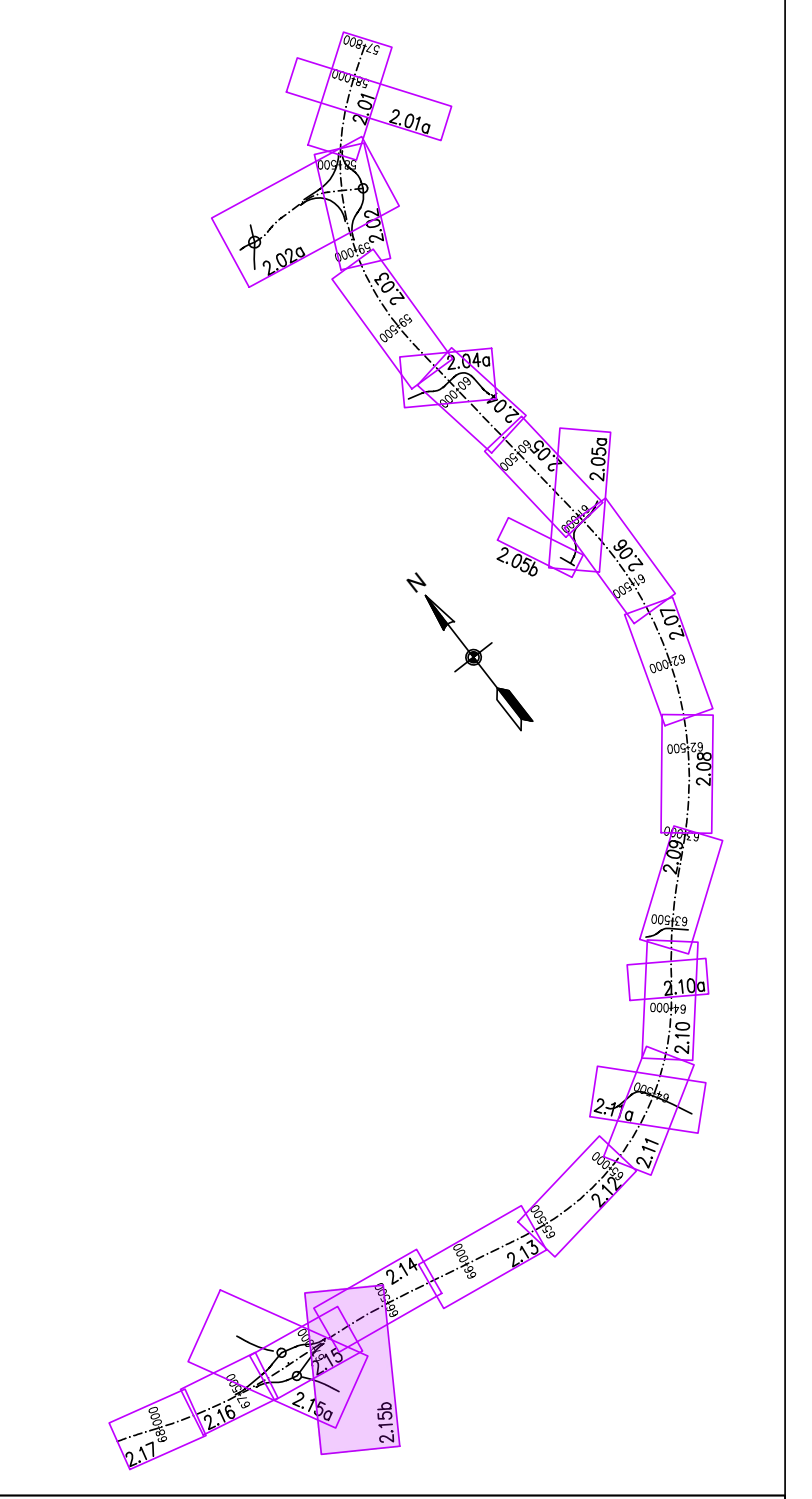

INWESTOR

GDDKiA
Generalny Dyrektor Dróg Krajowych i Autostrad
ul. Wronia 53, 00-874 Warszawa

WYKONAWCA

aldesa
Aldesa Construcciones Polska Sp. z o. o.
ul. Postępu 18A, 02-676 Warszawa, Polska
Aldesa Construcciones S.A.
ul. Bahia de Pollensa 13, 28042 Madryt, Hiszpania

PROJEKTANT

TRAKT
TRAKT Sp. z o.o. sp. k.
Biuro Projektów Budownictwa Komunikacyjnego
ul. Jesionowa 9a, 40-159 Katowice

NAZWA ZAMIERZENIA BUDOWLANEGO

„Budowa drogi ekspresowej S19 na odcinku od węzła Iskrzynia (z węzłem) do węzła Miejsce Piastowe (z węzłem) dł. ok. 10,3 km"

NAZWA OPRACOWANIA

TOM A. PROJEKT ZAGOSPODAROWANIA TERENU
TOM A.2 - CZĘŚĆ RYSUNKOWA

TYTUŁ RYSUNKU

PLAN ZAGOSPODAROWANIA TERENU
WĘZEŁ MIEJSCE PIASTOWE - LINIA NAJWYŻSZYCH NAPIĘĆ

FUNKCJA	IMIĘ I NAZWISKO	SPECJALNOŚĆ	NUMER UPRAWNIEŃ	PODPIS
Główny Projektant Drogowy	mgr inż. Michał Czauderna	drogowa	SLK/1212/POOD/06	
Projektant	mgr inż. Łukasz Gnutek	drogowa	SLK/9441/PWBD/21	
Sprawdzający	mgr inż. Elżbieta Kaleta	drogowa	SLK/4429/POOD/12	
Główny Projektant Mostowy	mgr inż. Tomasz Sendal	mostowa	SLK/3424/POOM/10	
Projektant	mgr inż. Zbigniew Stawinoga	mostowa	263/DOŚ/07	
Projektant	mgr inż. Tomasz Sadowski	mostowa	WKP/0083/POOM/14	
Sprawdzający	mgr inż. Anna Mossakowska-Seles	mostowa	SLK/2792/PWOM/09	
Projektant	mgr inż. Marcin Łyszczorz	elektroenergetyczna	SLK/9477/PBE/21	
Sprawdzający	mgr inż. Damian Kozik	elektroenergetyczna	SLK/3596/POOE/11	
Projektant	mgr inż. Marek Markowicz	elektroenergetyczna	MAP/0048/PWBE/17	
Sprawdzający	mgr inż. Piotr Świątek	elektroenergetyczna	MAP/0384/PWBE/16	
Projektant	mgr inż. Maciej Więch	telekomunikacyjna	SLK/8221/PWBT/18	
Sprawdzający	mgr inż. Jacek Szymański	telekomunikacyjna	DTT-TU/2125/01/U	
Projektant	mgr inż. Katarzyna Ławczys	sanitarna	MAP/0605/PBS/18	
Sprawdzający	mgr inż. Mirosław Porszke	sanitarna	SLK/5436/POOS/14	
Projektant	tech. Jarosław Waszek	sanitarna	UAN/U/7342/121/91	
Sprawdzający	mgr inż. Jerzy Mikrzak	sanitarna	UAN/U/7342/87;140/94	
Projektant	mgr inż. Marek Stalmach	konstr.-bud.	UW-157/98	
Sprawdzający	mgr inż. Bogdan Burcek	konstr.-bud.	109/98 BB	
Projektant	mgr inż. Mariusz Kleszcz	sanitarna	SLK/8912/PWBS/19	
Sprawdzający	mgr inż. Michał Porwoł	sanitarna	SLK/1551/PWOS/06	
Projektant	mgr inż. arch. Daniel Flaszka	architektoniczna	01/LOOKK/2016	
Sprawdzający	mgr inż. arch. Ewa Hinz	architektoniczna	03/LOOKK/2016	
Projektant	mgr inż. Grzegorz Kobyłecki	drogowa	SLK/2967/POOD/10	
Sprawdzający	mgr inż. Łukasz Gnutek	drogowa	SLK/9441/PWBD/21	

NR UMOWY	SKALA	DATA OPRACOWANIA	STADIUM	BRANŻA	NR RYS.
2410.2.2020A (PR-901/21)	1:500	LIPIEC 2022 r. DATA AKTUALIZACJI STYCZEŃ 2023 r.	PB	WIELOBRANŻOWY	02.15b/A-PZT-04