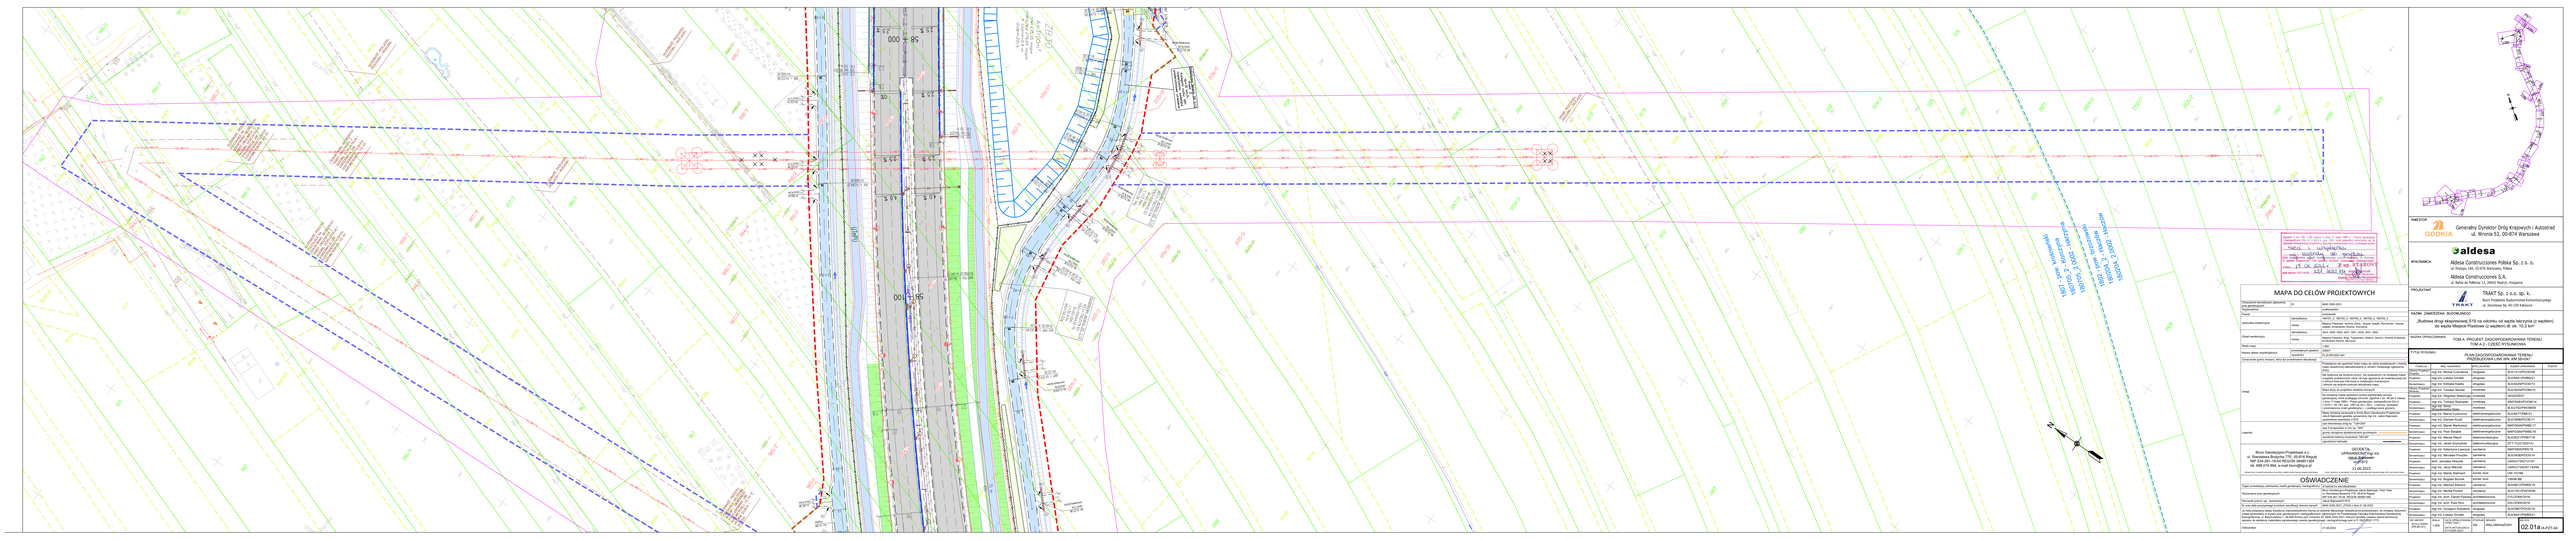
PK 38+000
PK 39+000
PK 40+000
PK 41+000
PK 42+000
PK 43+000
PK 44+000
PK 45+000
PK 46+000
PK 47+000
PK 48+000
PK 49+000
PK 50+000
PK 51+000
PK 52+000
PK 53+000
PK 54+000
PK 55+000
PK 56+000
PK 57+000
PK