
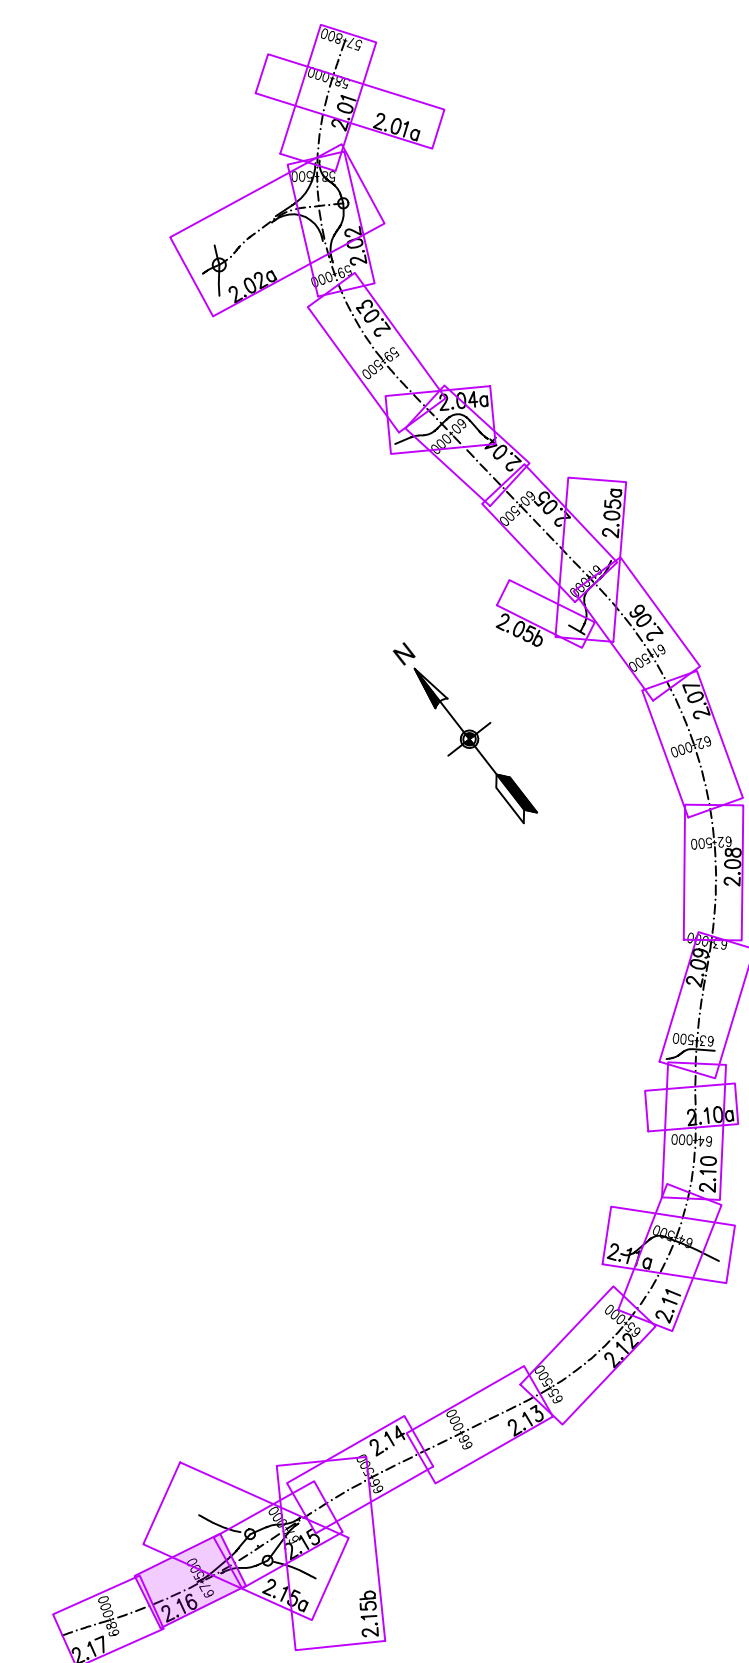


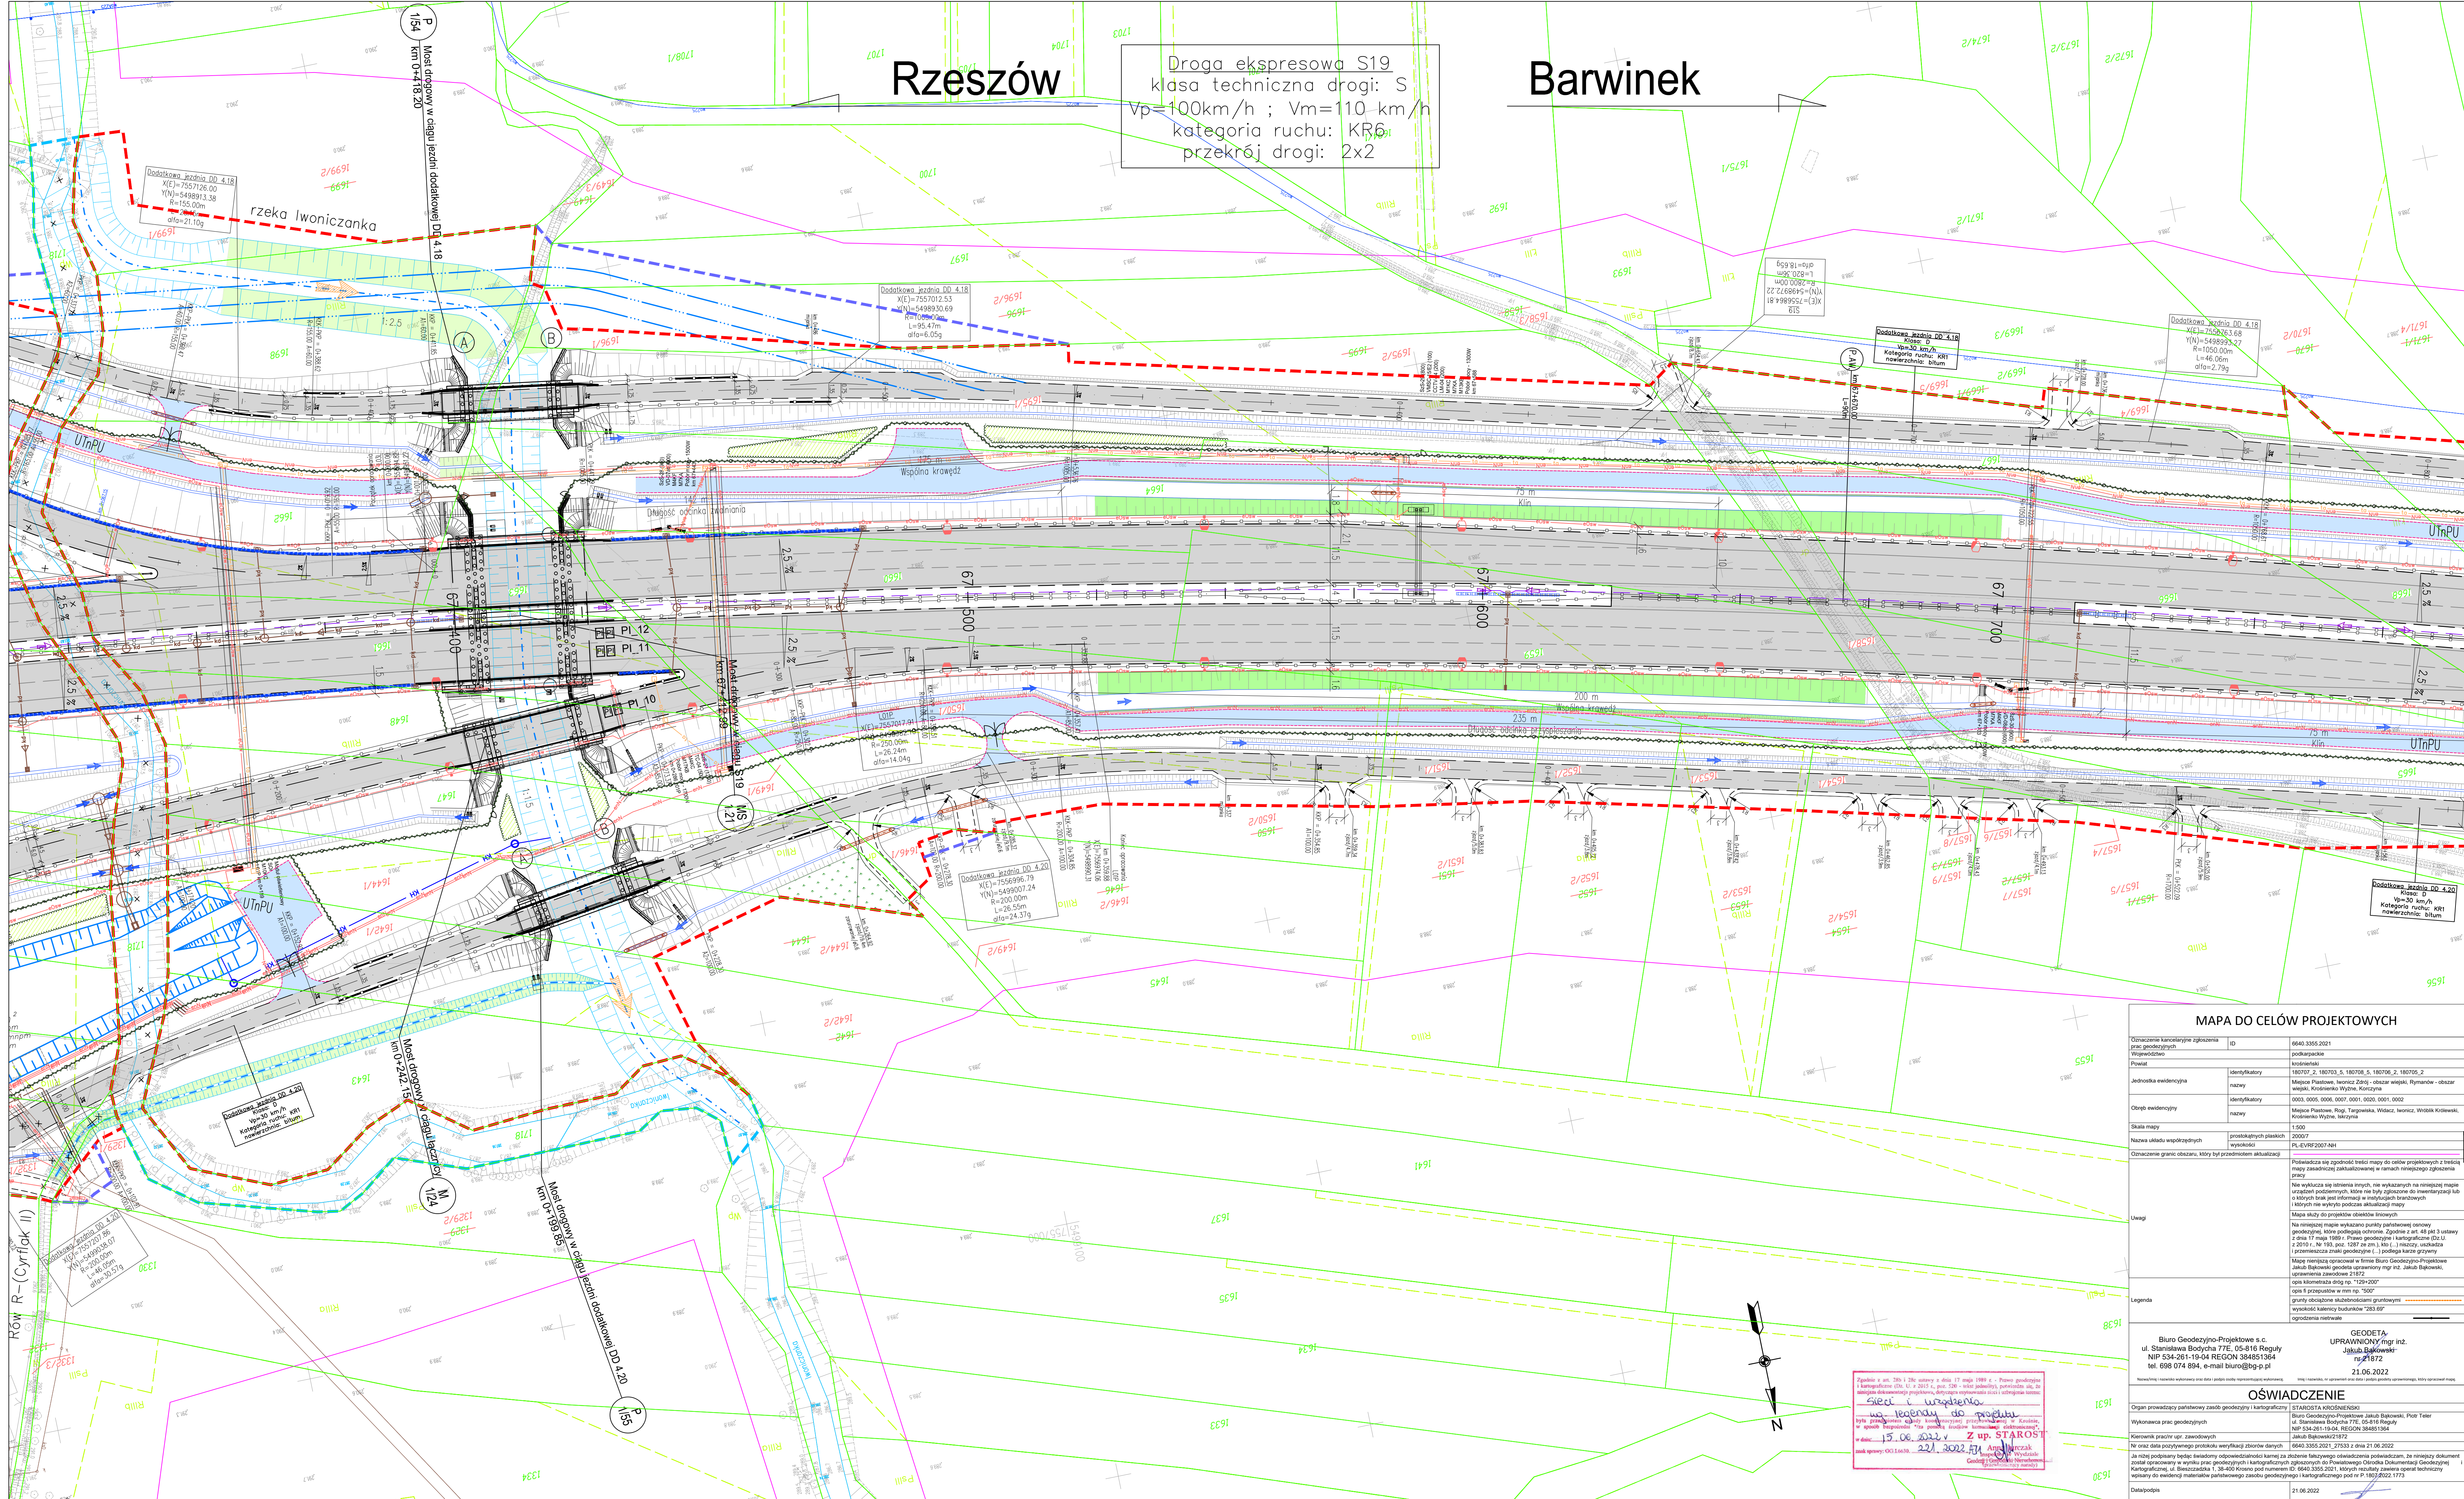

INWESTOR		 Generalny Dyrektor Dróg Krajowych i Autostrad ul. Wronia 53, 00-874 Warszawa			
		 Aldesa Construcciones Polska Sp. z o. o. ul. Postępu 18A, 02-676 Warszawa, Polska Aldesa Construcciones S.A. ul. Bahía de Polensis 13, 28042 Madrid, Hiszpania			
WYKONAWCA		TRAKT Sp. z o.o. sp. k. Biuro Projektów Budownictwa Komunikacyjnego ul. Jesionowa 94, 40-159 Katowice			
PROJEKTANT		 TRAKT Sp. z o.o. sp. k. Biuro Projektów Budownictwa Komunikacyjnego ul. Jesionowa 94, 40-159 Katowice			
NAZWA ZAMIERZENIA BUDOWLANEGO Budowa drogi ekspresowej S19 na odcinku od wjazdu skrajnika (z wjezdem) do wjazdu Mijskiej Płastowej (z wjezdem) dł. ok. 10,3 km					
NAZWA OPRAWOWANIA		TOM A. PROJEKT ZAGOSPODAROWANIA TERENU TOM 2 - CZĘŚĆ RYSUNKOWA			
TYTUŁ RYSUNKU PLAN ZAGOSPODAROWANIA TERENU JEZDNIĄ GŁÓWNIĄ S19 OD KM 67+302 DO 67+475					
RYCZUNIA	MIAŁO CZASOWO	SPECJALNOŚĆ	NUMER UWNIOSZENIA		PODSZ.
Projektant	mgr inż. Michał Czaprowski	drogowa	SK/81212/P00D06		
Projektant	mgr inż. Lukasz Gnutek	drogowa	SK/89414/PW8D21		
Sprawdzający	mgr inż. Elżbieta Kubiak	drogowa	SK/84429/P00D12		
Łączący Projektant	mgr inż. Tomasz Sendel	mostowa	SK/83424/P00M10		
Projektant	mgr inż. Zdzisław Stawski	mostowa	26305/067		
Projektant	mgr inż. Tomasz Sadowski	mostowa	WKP-0038/P00M14		
Sprawdzający	mgr inż. Tomasz Sadowski	mostowa	SK/83269/PW0M05		
Projektant	mgr inż. Marcin Łyczkowski	elektroenergetyczna	SK/84776/PW05		
Sprawdzający	mgr inż. Damian Kozicki	elektroenergetyczna	SK/83568/PW01		
Projektant	mgr inż. Marek Markwiak	elektroenergetyczna	MAP/045/PW0E17		
Sprawdzający	mgr inż. Piotr Świątek	elektroenergetyczna	MAP/038/PW0E16		
Projektant	mgr inż. Maciej Węgl	telekomunikacyjna	SK/88221/PW0B18		
Projektant	mgr inż. Jacek Szymański	telekomunikacyjna	OTT-TU1250/1U		
Sprawdzający	mgr inż. Katarzyna Ławczyńska	santaria	MAP/0005/PB0518		
Projektant	mgr inż. Mirosław Porcisz	santaria	SK/83436/P00D14		
Sprawdzający	techn. Jarosław Wazek	santaria	UAN/13732/3211/91		
Projektant	mgr inż. Jerzy Mirzak	santaria	UAN/137287/14094		
Projektant	mgr inż. Marek Stępień	inżynier. Aspd.	UAN-15/078		
Projektant	mgr inż. Bogdan Szur	konstr.-bud.	10989/B		
Sprawdzający	mgr inż. Marcin Kwasz	santaria	SK/83192/PW0B59		
Projektant	mgr inż. Michał Pionek	santaria	SK/81585/PW0B02		
Sprawdzający	mgr inż. arch. Daniel Flaszka	architektoniczna	01/0,00K06/2016		
Projektant	mgr inż. arch. Ewa Hinc	architektoniczna	03/0,00K06/216		
Sprawdzający	mgr inż. Grzegorz Rykobielski	drogowa	SK/82067/P00D10		
Projektant	mgr inż. Lukasz Gnutek	drogowa	SK/89414/PW8D21		
NR LICENCJI 24512-2020A (SKALA)	DATA OPRACOWANIA 24.02.2024 DATA AKTUALIZACJI 27.07.2021	STADIUM BRANDA	WIELKOZAKRESOWY		NR RYS. 02.16 /A-PZT-04